


3F 会議室

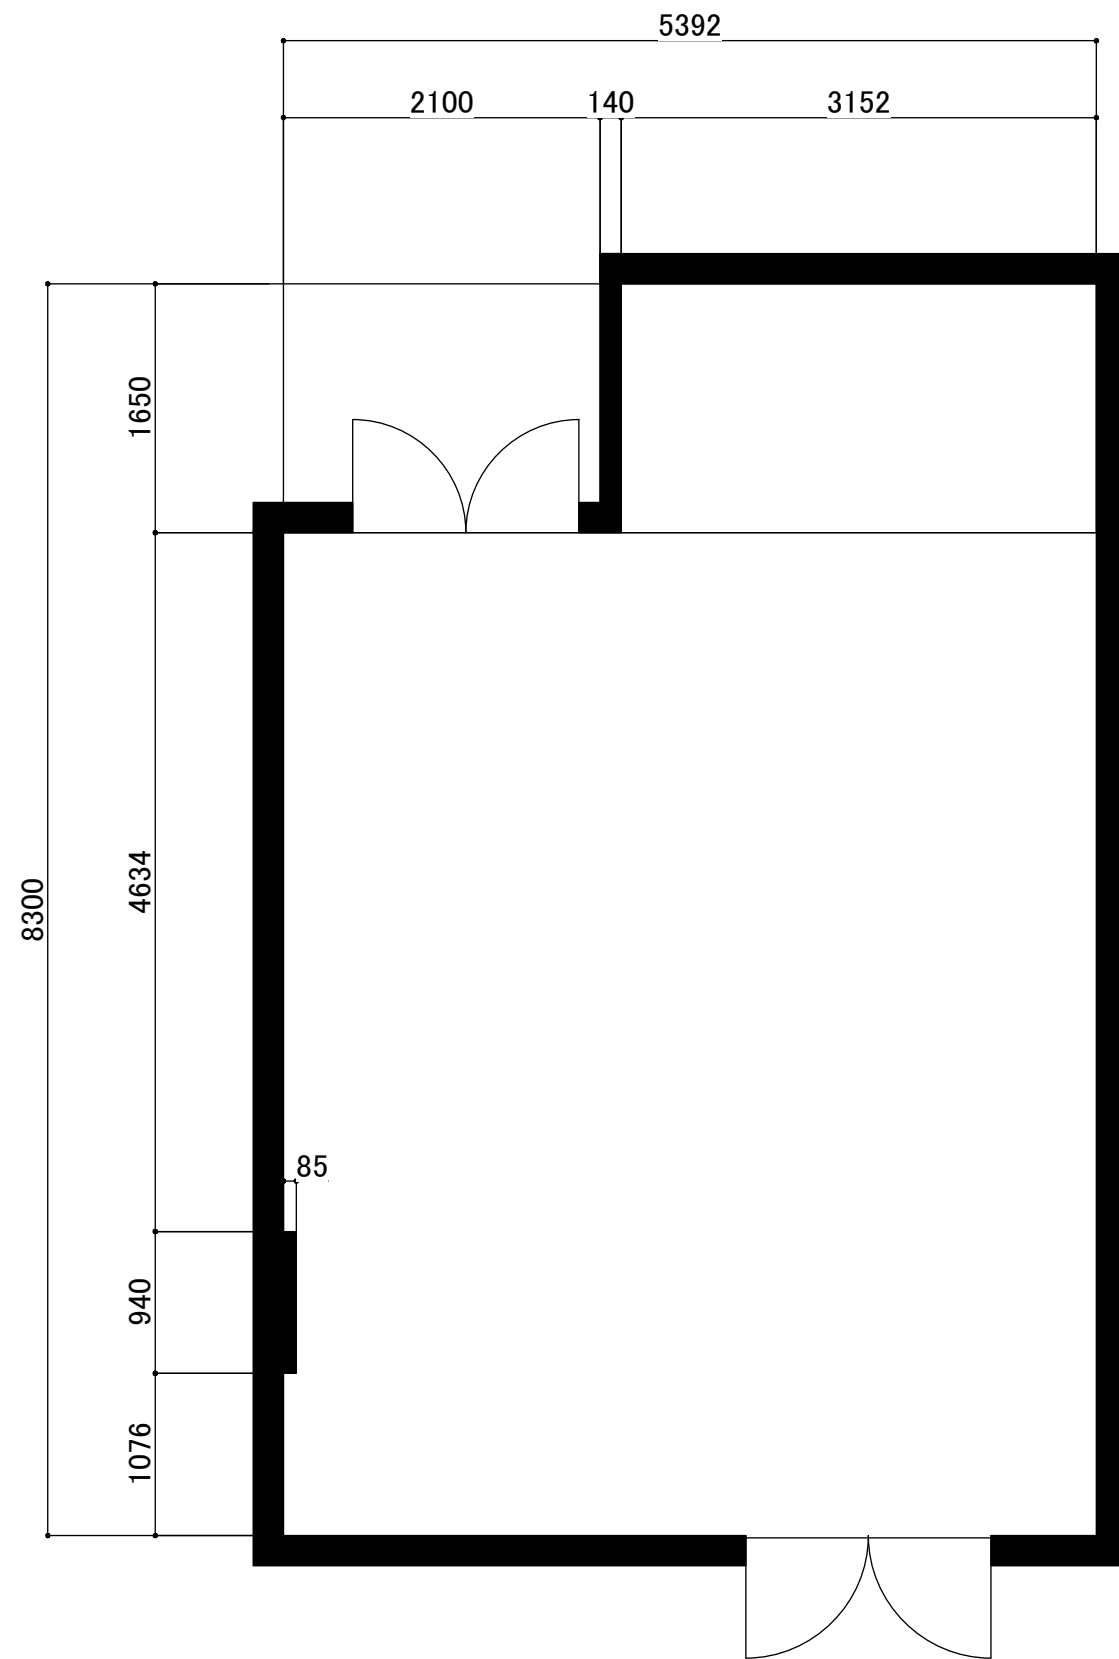

SCALE
1:50